

REPUBLIQUE FRANÇAISE

ARRONDISSEMENT DE LOCHES
COMMUNAUTE DE COMMUNES LOCHES SUD TOURAINE
Canton de Descartes

Commune de CUSSAY

☎ : 02.47.59.61.84 - 📠 : 02.47.92.09.14
mairiecussay@wanadoo.fr

ARRÊTÉ METTANT A JOUR LE PLAN LOCAL D'URBANISME (PLU)

N° A _ 2018 _ 07 _ 04

2.1 Documents d'urbanisme

Nous, Alain ROCHER, Maire de la Commune de CUSSAY

Vu le code de l'urbanisme, et notamment ses articles L. 151-1, L. 151-43, L. 153-60, R. 153-18 et R. 151-51 à R. 151-53, ainsi que son article A. 126-1 ;

Vu la délibération n°2018_06_01 en date du 5 juin 2018 approuvant le PLU ;

Vu la délibération n°2018_07_07 en date du 3 juillet 2018 approuvant le zonage de l'assainissement des eaux usées de la commune de Cussay ;

Vu l'extrait du plan de zonage de l'assainissement des eaux usées ci-annexé ;

ARRETE

ARTICLE 1 : Le PLU de la commune de Cussay est mis à jour à la date du présent arrêté.

A cet effet, y figurent dorénavant en annexe, les informations suivantes :

- la délibération n°2018_07_07 en date du 3 juillet 2018 approuvant le zonage de l'assainissement des eaux usées de la commune de Cussay ;
- l'extrait du plan de zonage de l'assainissement des eaux usées de la commune de Cussay ;

ARTICLE 2 : Ces documents mis à jour sont tenus à la disposition du public à la mairie.

ARTICLE 3 : Le présent arrêté sera affiché pendant un mois en mairie.

ARTICLE 4 : Copie du présent arrêté sera adressée à Monsieur le sous-préfet.

à CUSSAY, le 16 juillet 2018

Le Maire, Alain ROCHER



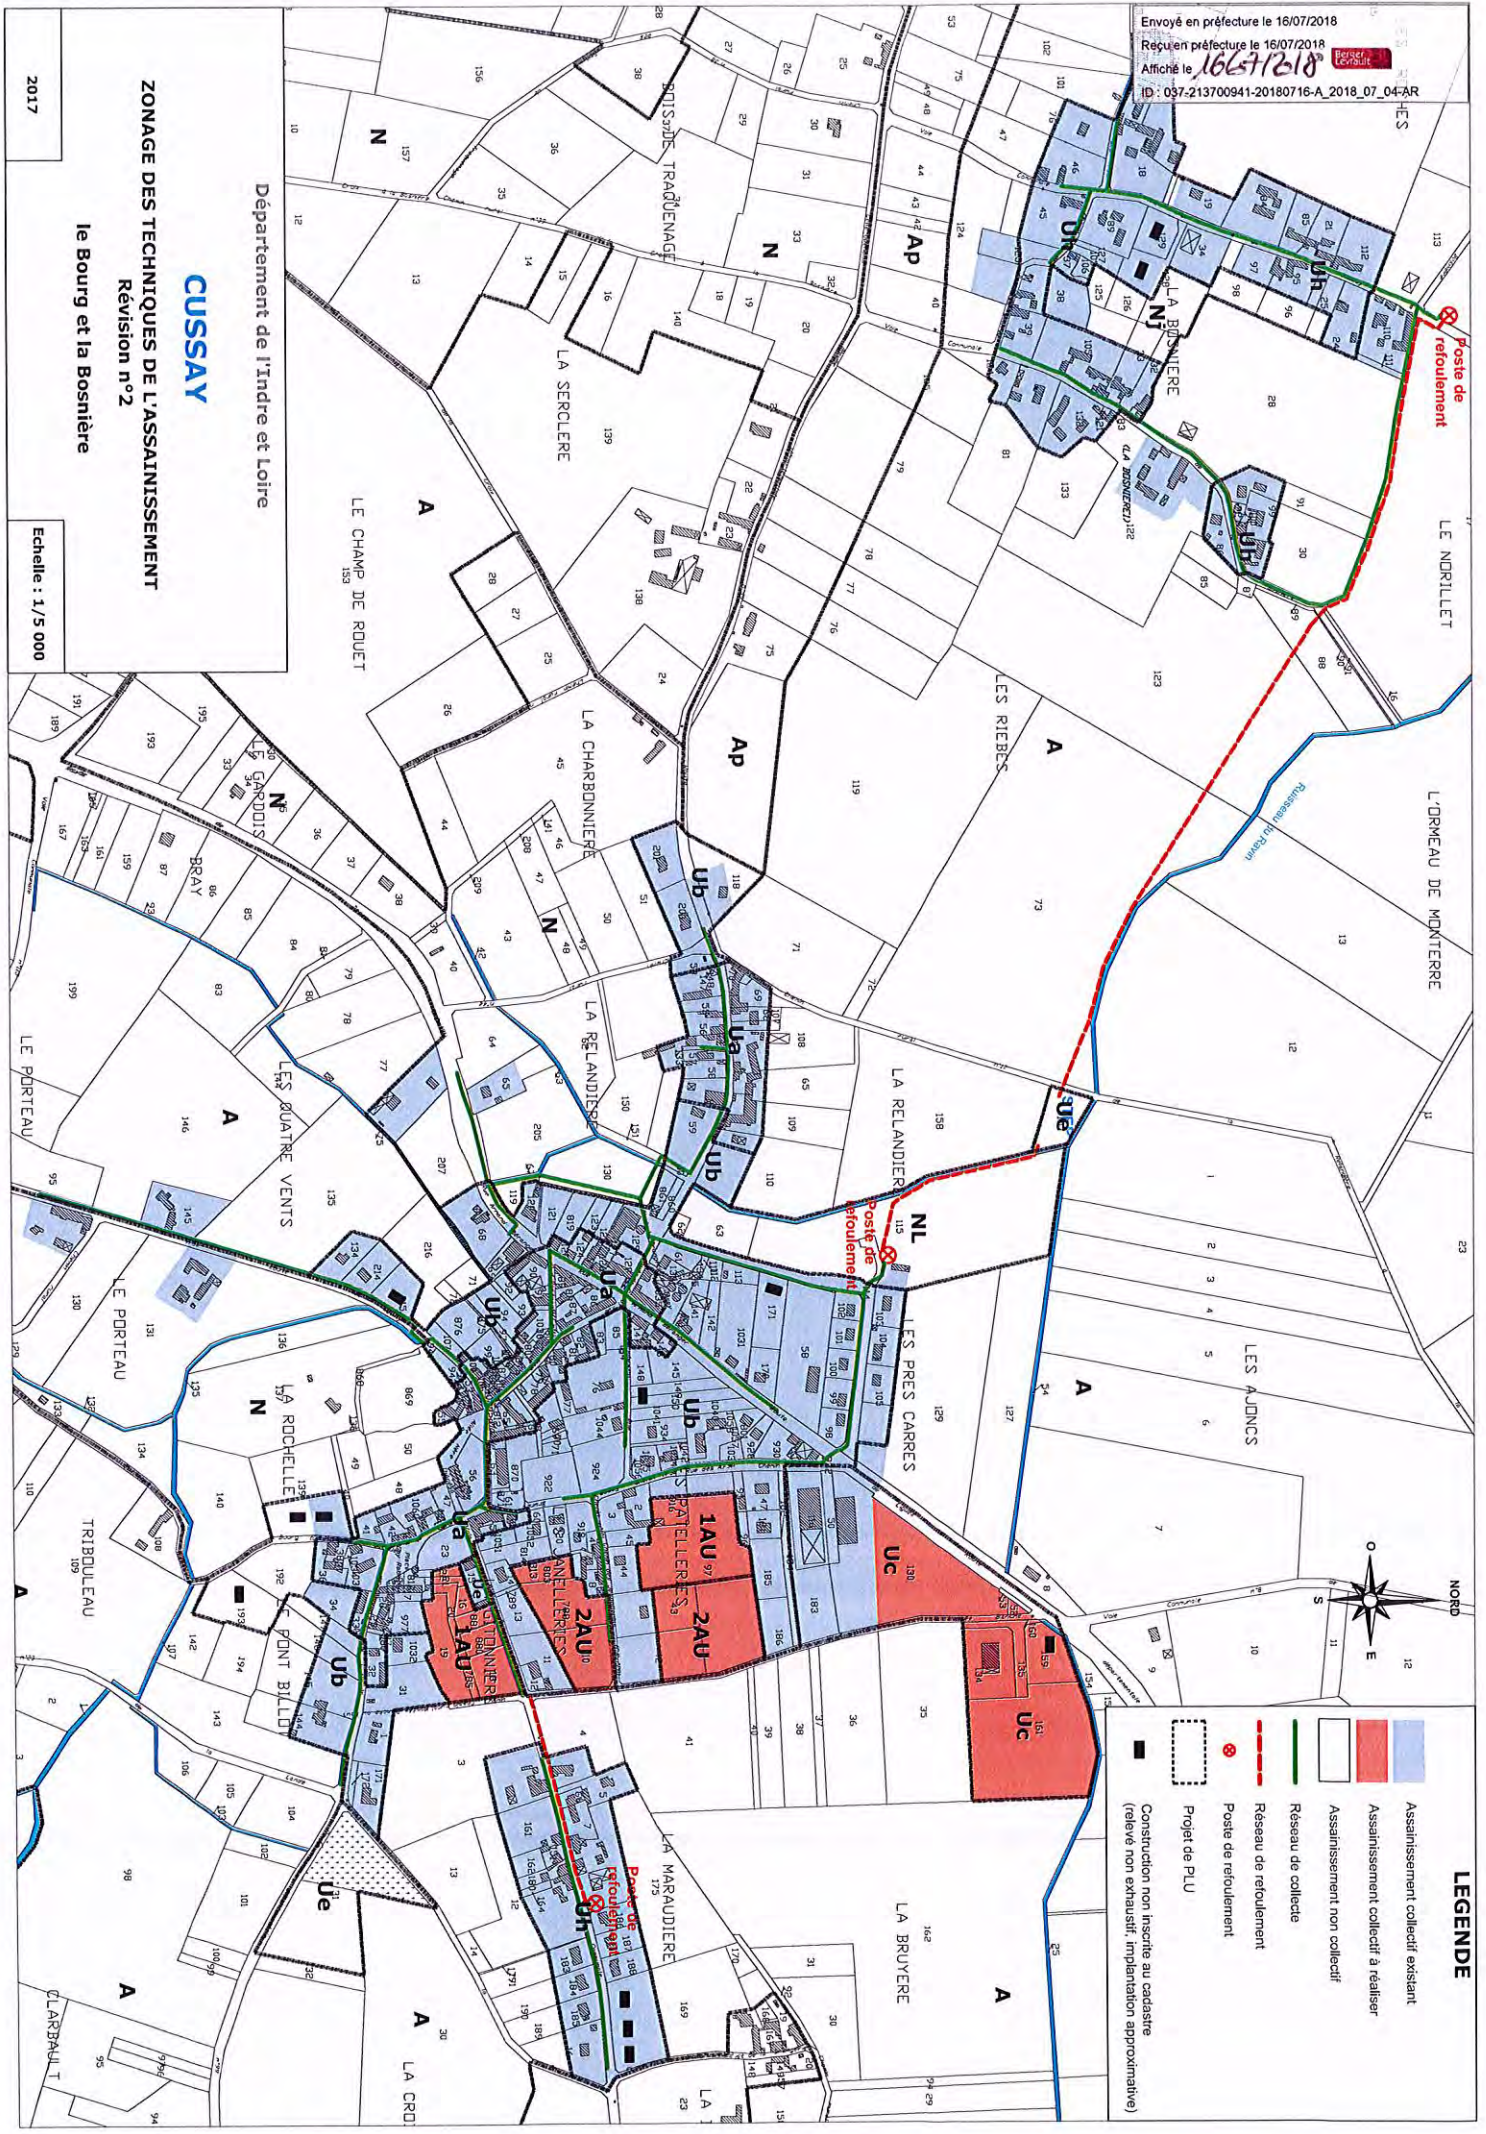

Certifié exécutoire

Compte tenu de l'affichage ou de notification le 16 juillet 2018

Fait à Cussay, le 16 juillet 2018

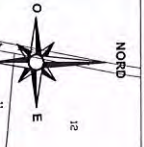
Le Maire, Alain ROCHER



LEGENDE

- Assainissement collectif existant
- Assainissement collectif à réaliser
- Assainissement non collectif
- Réseau de collecte
- Réseau de refoulement
- Poste de refoulement
- Projet de PLU
- Construction non inscrite au cadastre (relevé non exhaustif, implantation approximative)



CUSSAY

ZONAGE DES TECHNIQUES DE L'ASSAINISSEMENT
 Révision n°2

le Bourg et la Bosnière

Département de l'Indre et Loire

2017

Echelle : 1/5 000