


REÇU LE
28 DEC. 2020
Mairie de CUSSAY

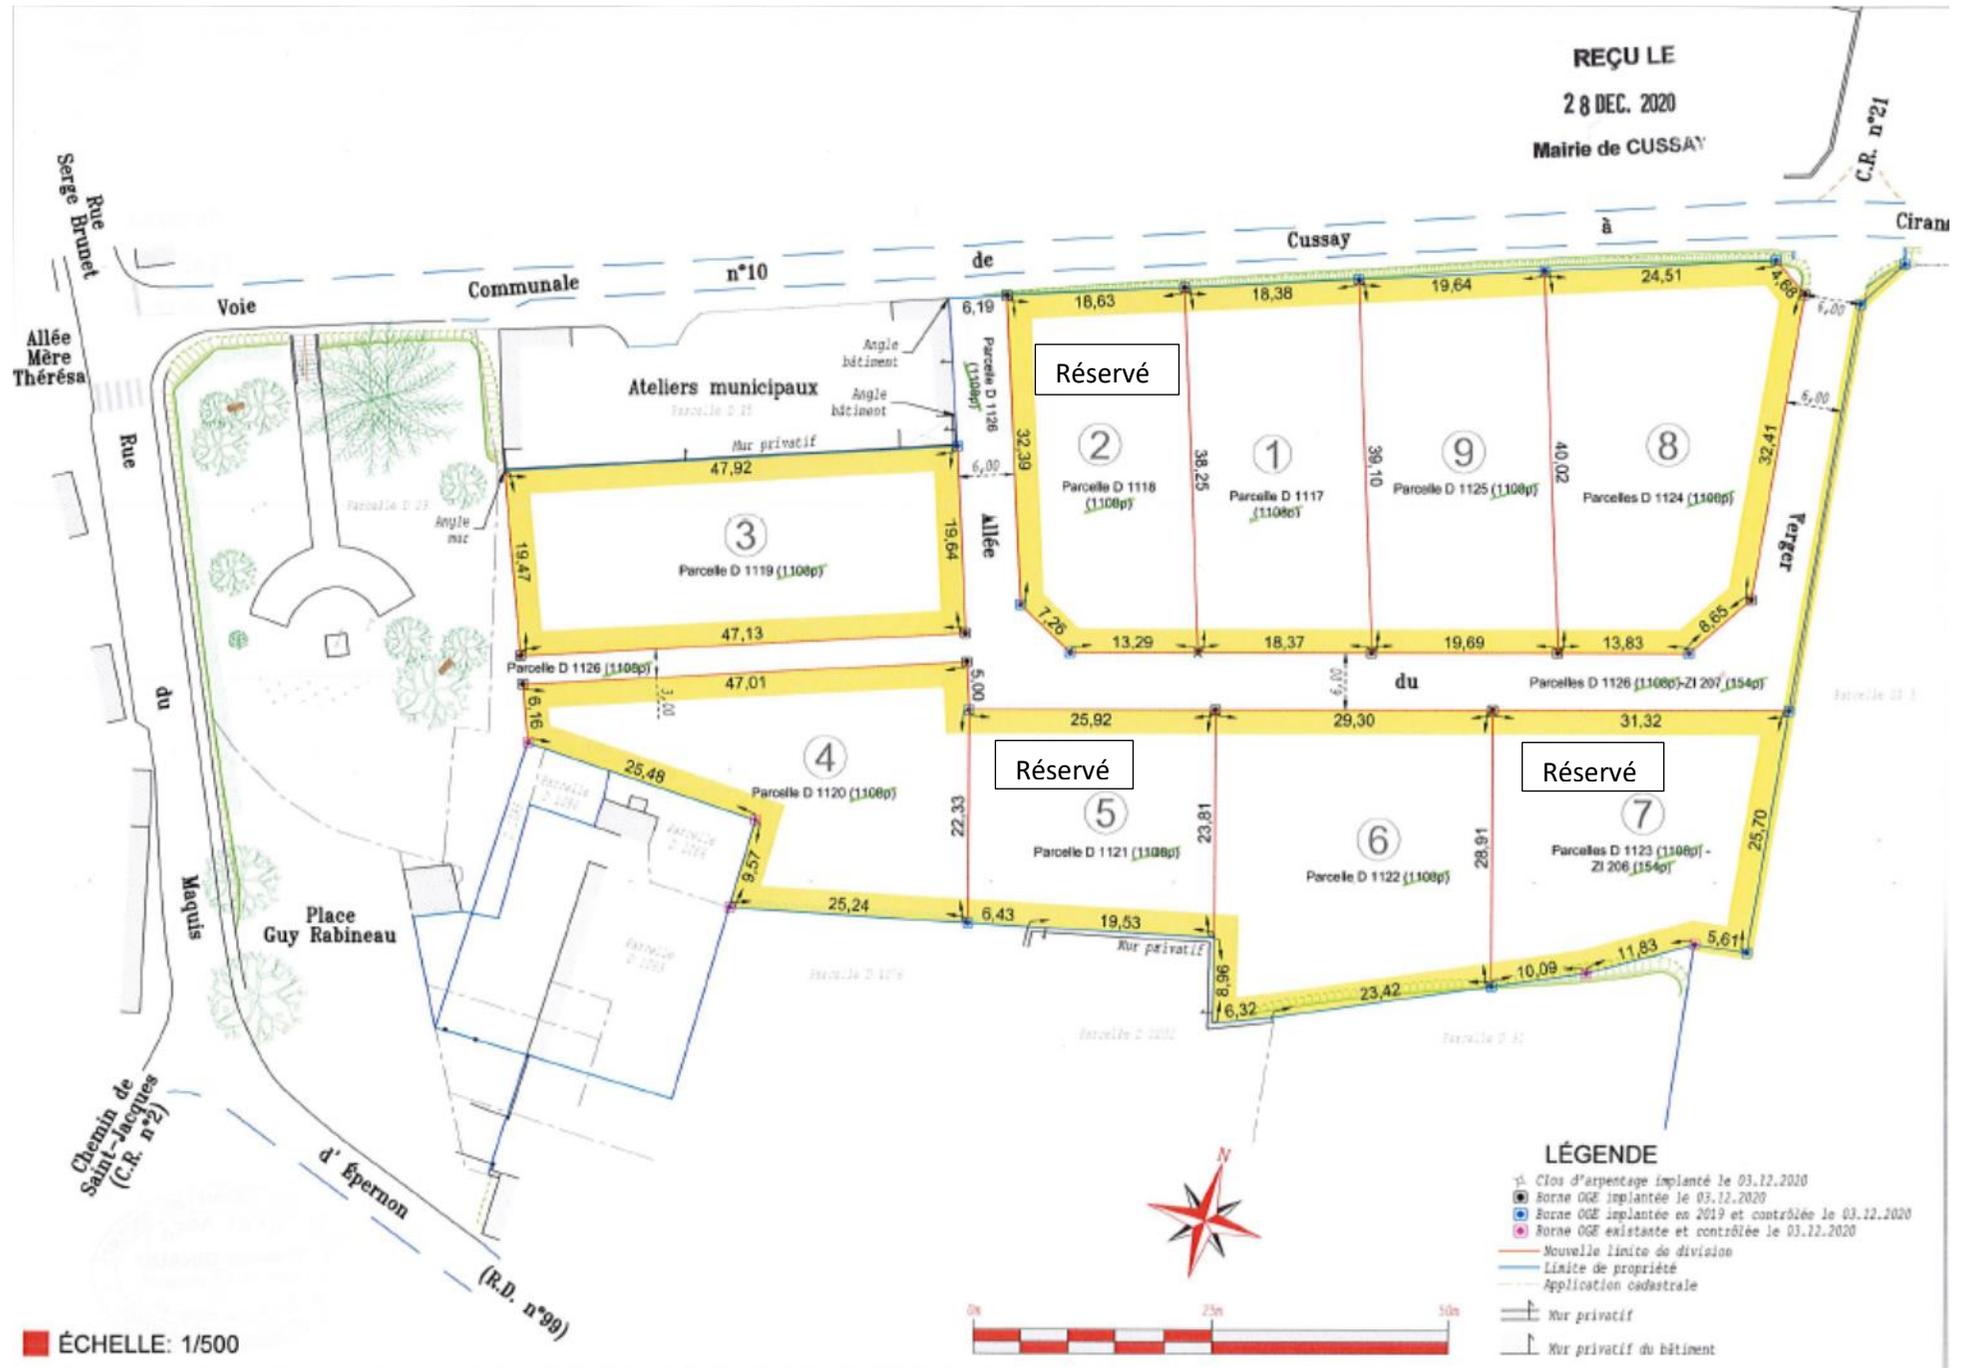

ÉCHELLE: 1/500

- LÉGENDE**
- ☆ Clos d'arpentage implanté le 03.12.2020
 - Borne OGE implantée le 03.12.2020
 - Borne OGE implantée en 2019 et contrôlée le 03.12.2020
 - Borne OGE existante et contrôlée le 03.12.2020
 - Nouvelle limite de division
 - Limite de propriété
 - Application cadastrale
 - Mur privatif
 - Mur privatif du bâtiment